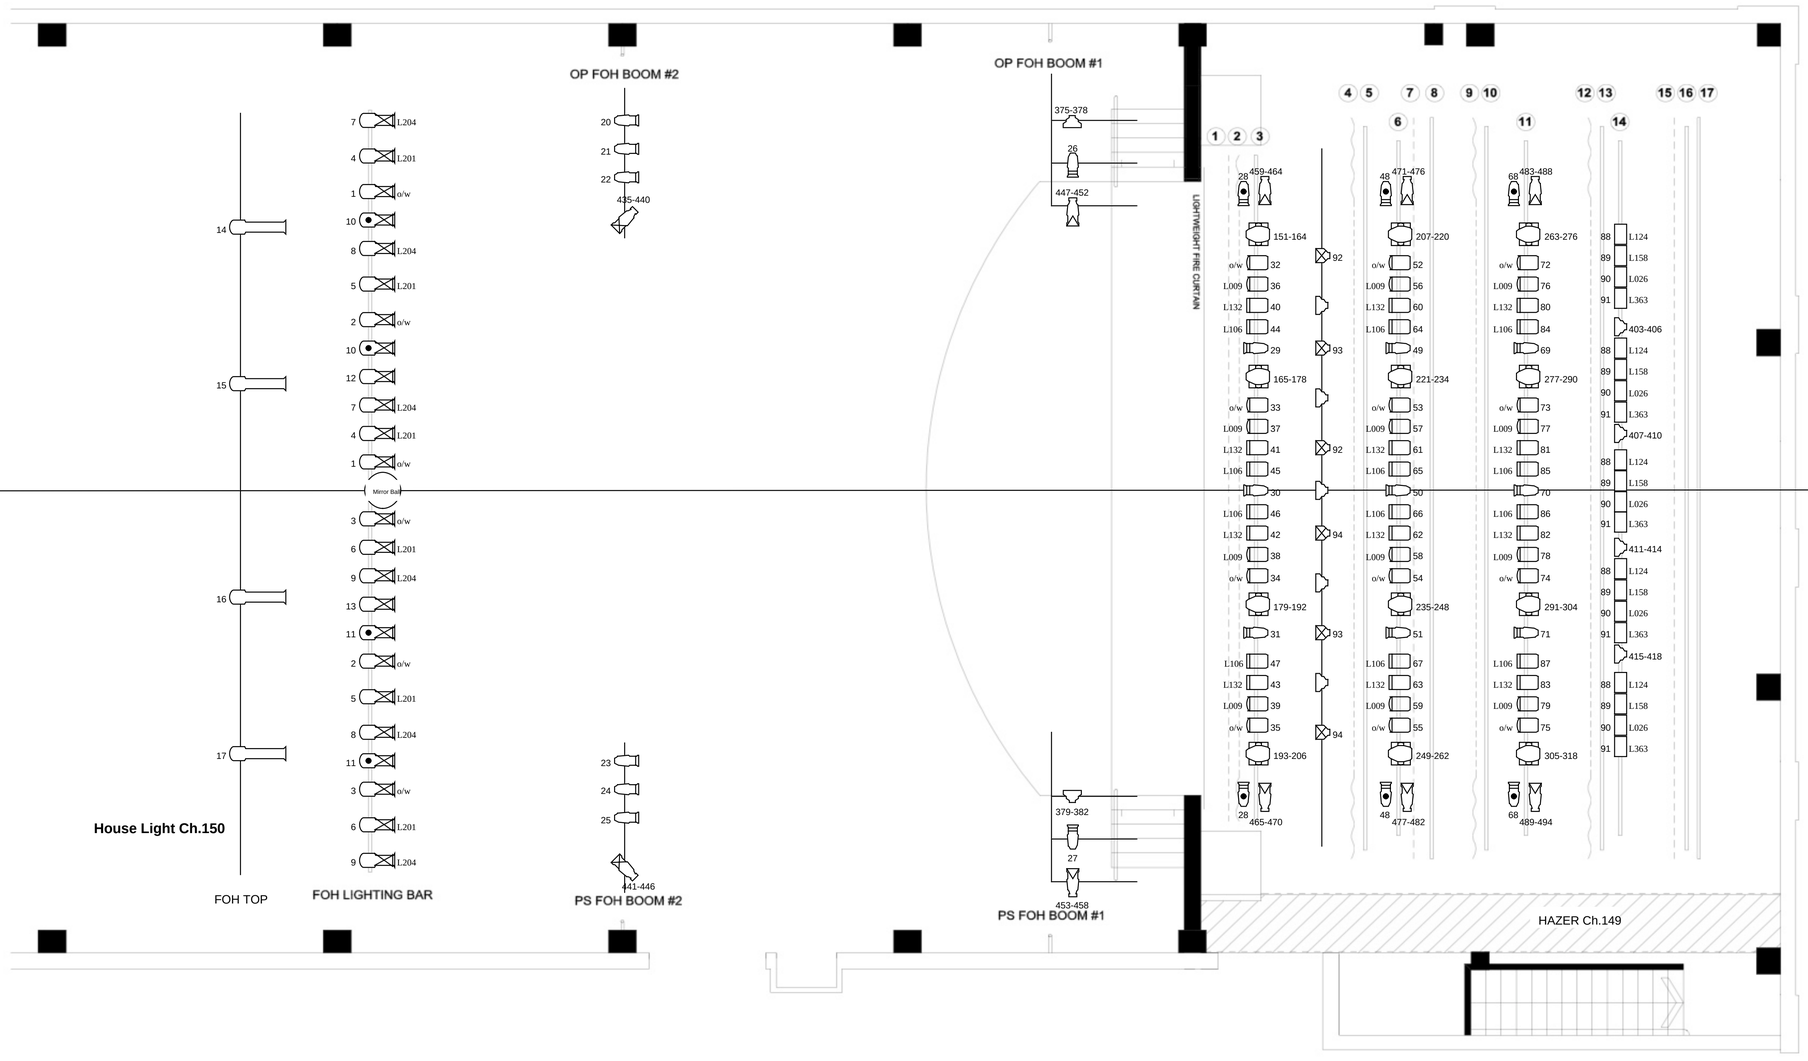

Rush MH6
eProfile 15/30
eProfile 25/50
Source 4 15/30
Source 4 25/50
LED Quad Par
Selecon Pacific 12/28
Selecon Pacific 23/50
Selecon Pacific 5/13
Kupo MultiPar
Selecon Rama 175 Fresnel
Selecon Rama 175 PC
Selecon Aurora 4
Gobo
Iris

CAPITOLTHEATRE
TAMWORTH

www.capitoltheatretamworth.com.au

LX Plan Drawn By Daniel Hankinson 2017