DMX Number + Colour

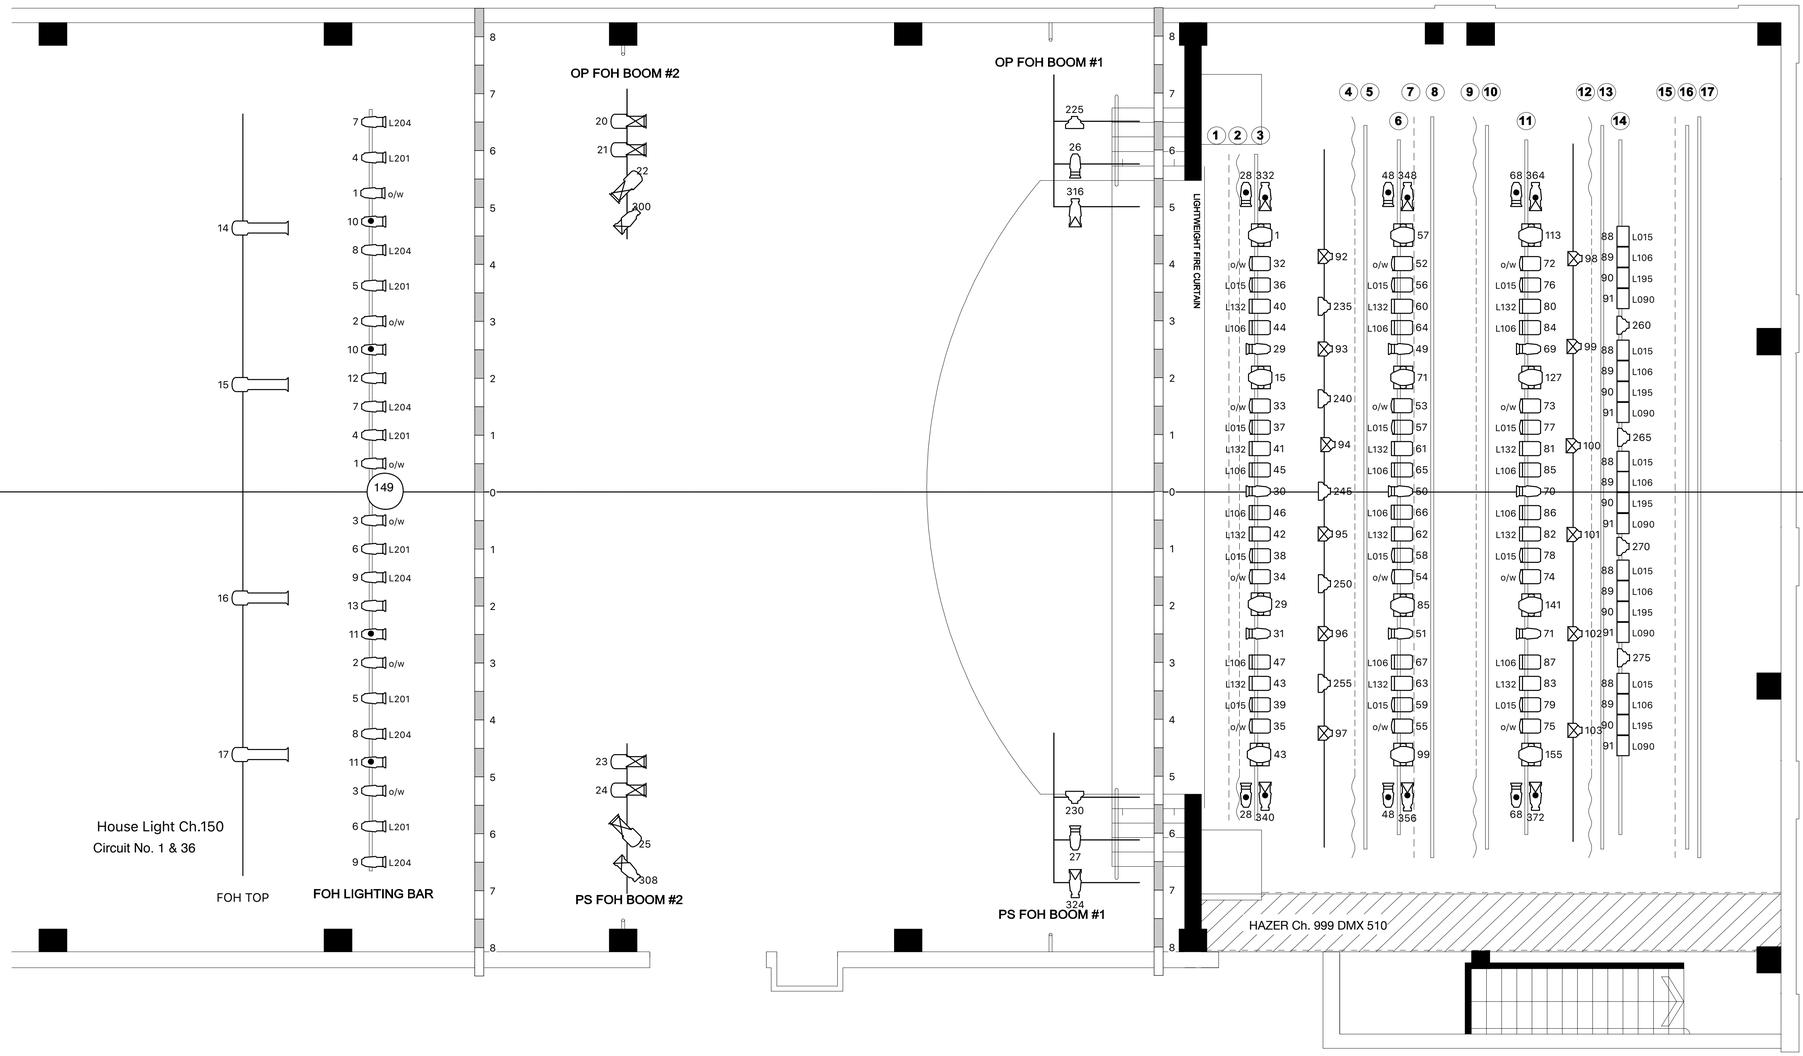

CAPITOL THEATRE
TAMWORTH

www.capitoltheatretamworth.com.au

OVERHEAD BAR LEGEND

1. HOUSE CURTAIN (TABS)
2. BLACK LEGS & BORDER # 1
3. LIGHTING BAR # 1
4. BLACK LEGS & BORDER # 2
5. SCENERY BATTEN # 1
6. LIGHTING BAR # 2
7. BLACK TRANSVERSE TABS # 1
8. SCENERY BATTEN #1A
9. BLACK LEGS & BORDER # 3
10. SCENERY BATTEN # 2
11. LIGHTING BAR # 3
12. BLACK LEGS & BORDER # 4
13. SCENERY BATTEN # 3
14. LIGHTING BAR # 4
15. BLACK TRANSVERSE TABS # 2
16. SCENERY BATTEN # 4
17. WHITE CYCLORAMA

SCALE 0 1 2 3 4 5 METRES

Please Note. All lighting fixtures are subject to availability.
Conventional Fixtures - Universe 1
Multi Parameter Fixtures - Universe 2

Key				
Dimmer	25-50° Source Four Zoom	Pacific 12-28	Aurora Cyc	Mirror Ball
	15-30° Source Four Zoom	Pacific 5-13	Quad 12 LED	Multi Par
	25-50 EK Eprofile FC	7" Fres	Martin Rush MH6	
	15-30 EK Eprofile FC	7" PC	Gobo	